




1. KONSTRUKCE PODLAHY-TVAROVKY POLOŽENÉ VE 2 VRSTVÁCH

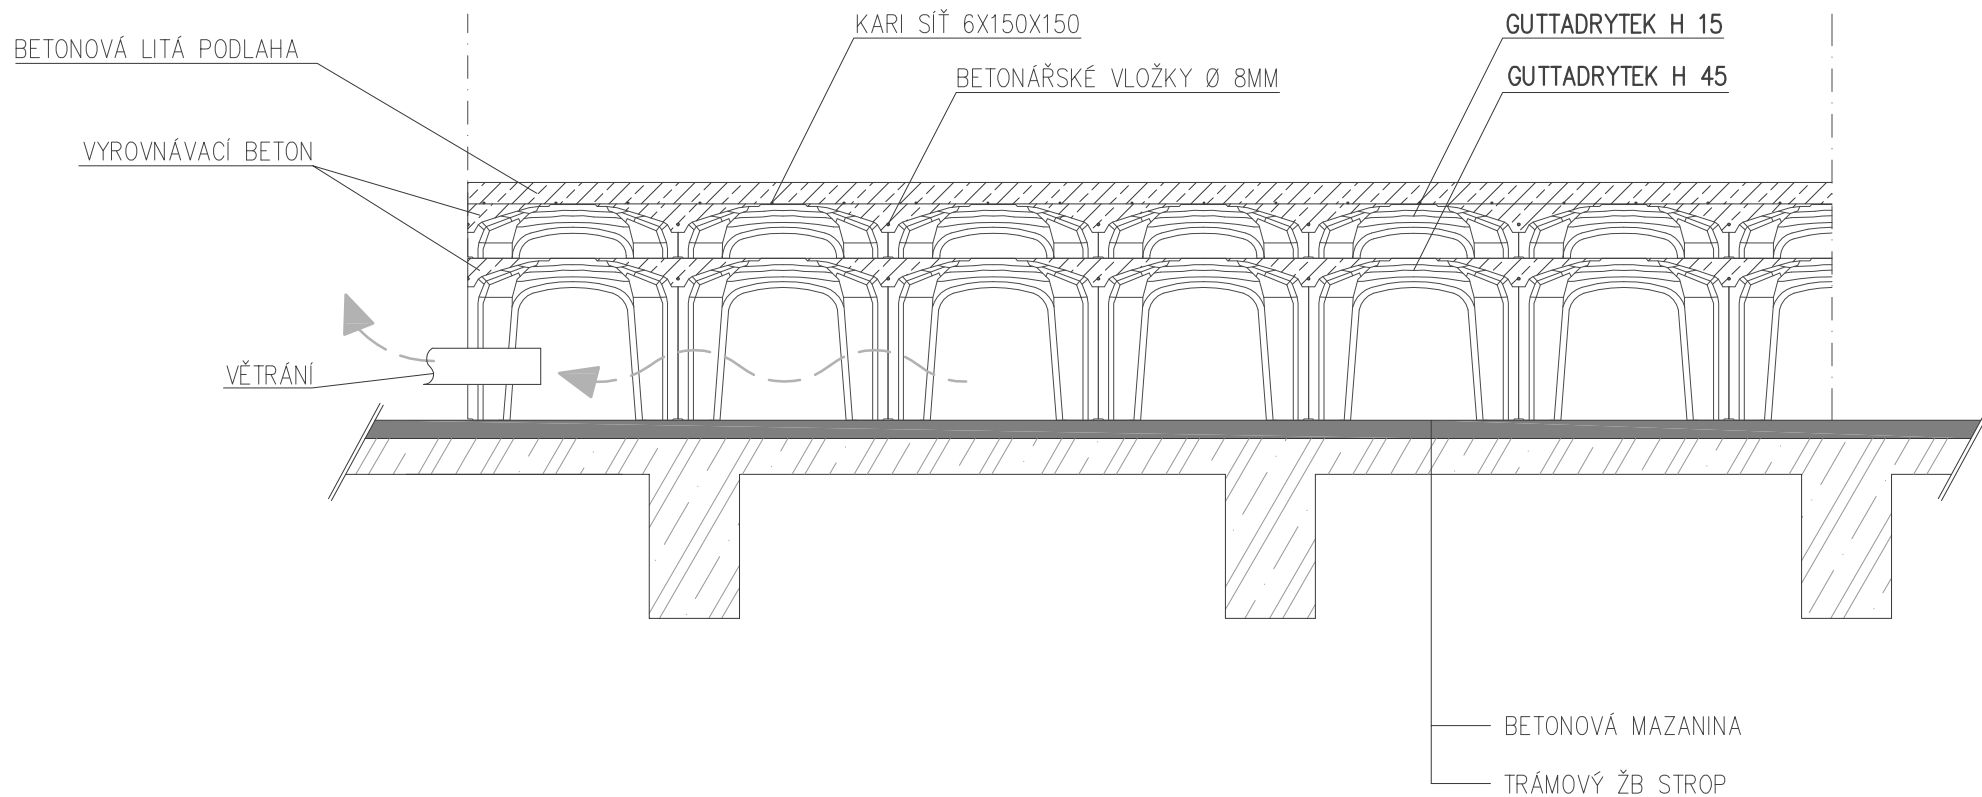

2.


KONSTRUKCE PODLAHY-TVAROVKY POLOŽENÉ VE 2 VRSTVÁCH

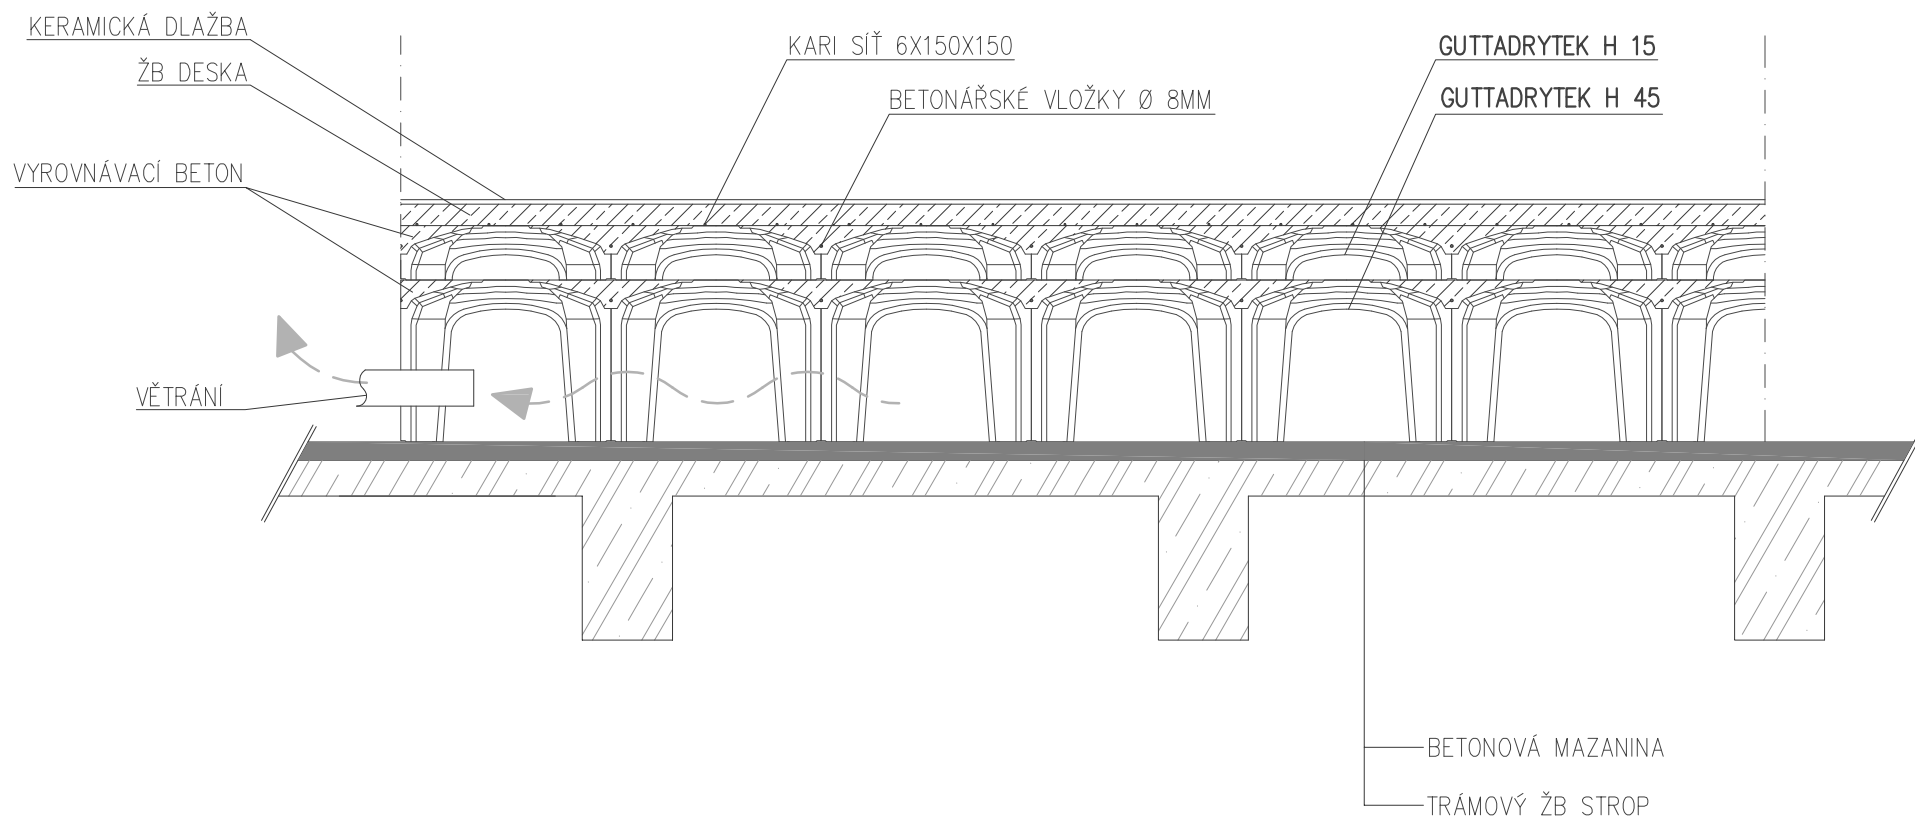


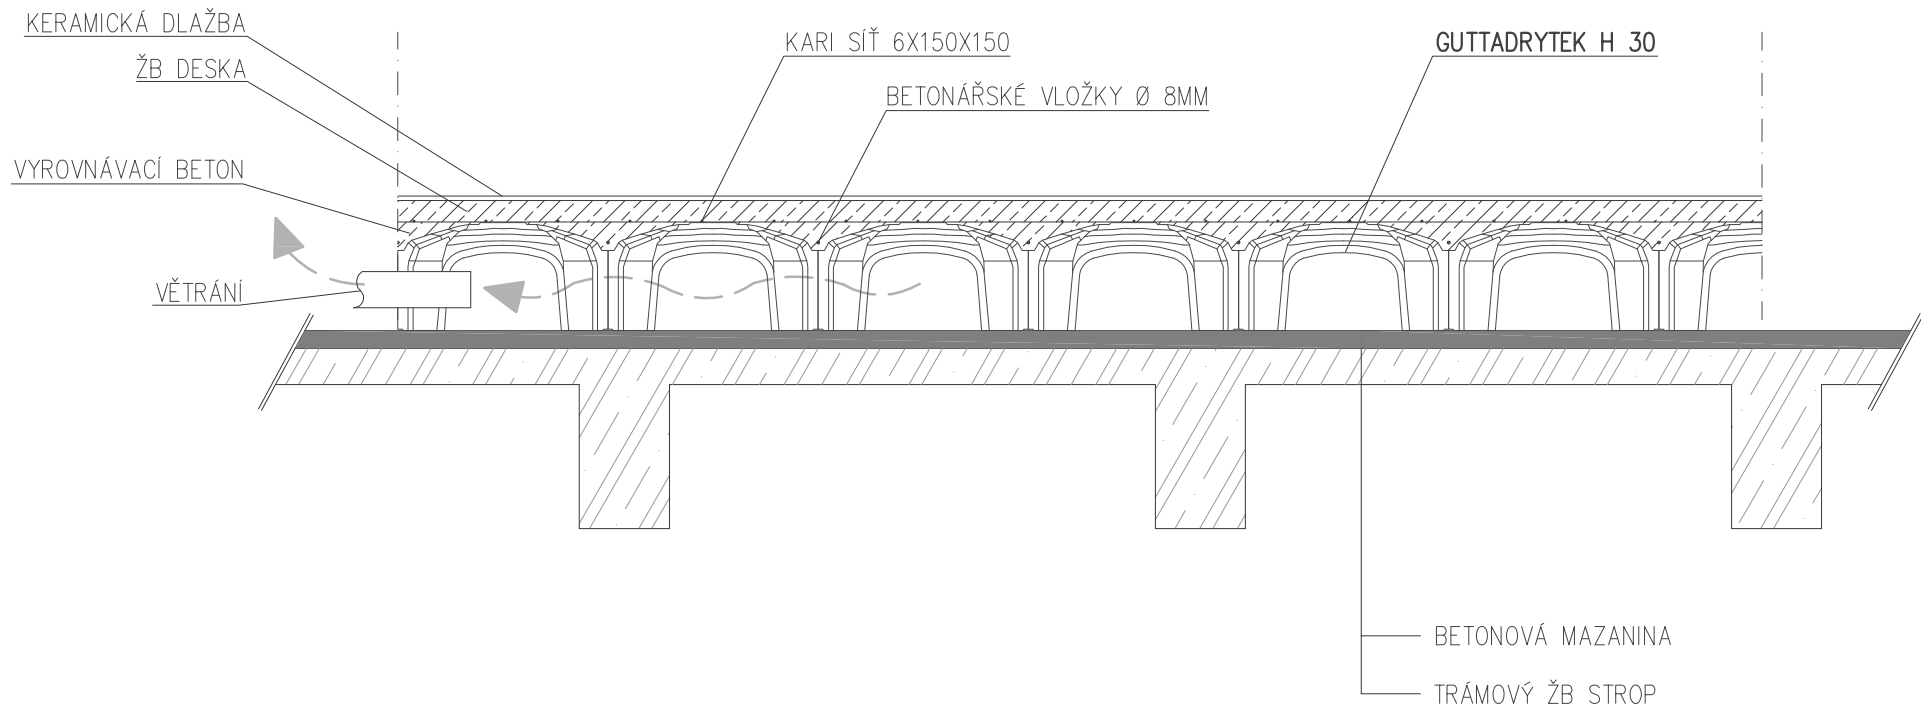



4.

KONSTRUKCE PODLAHY

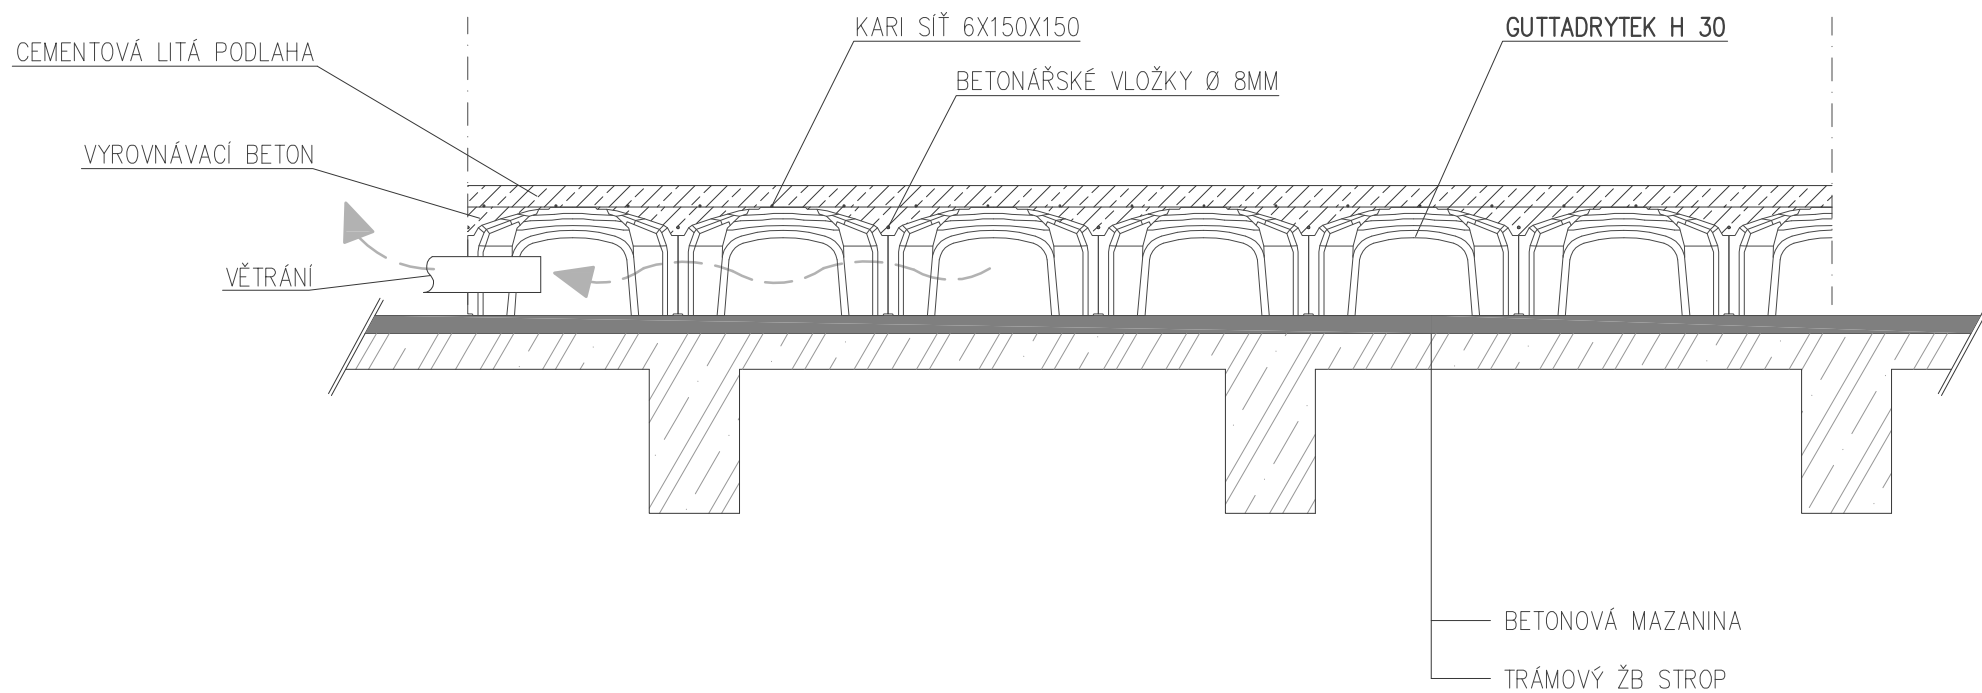


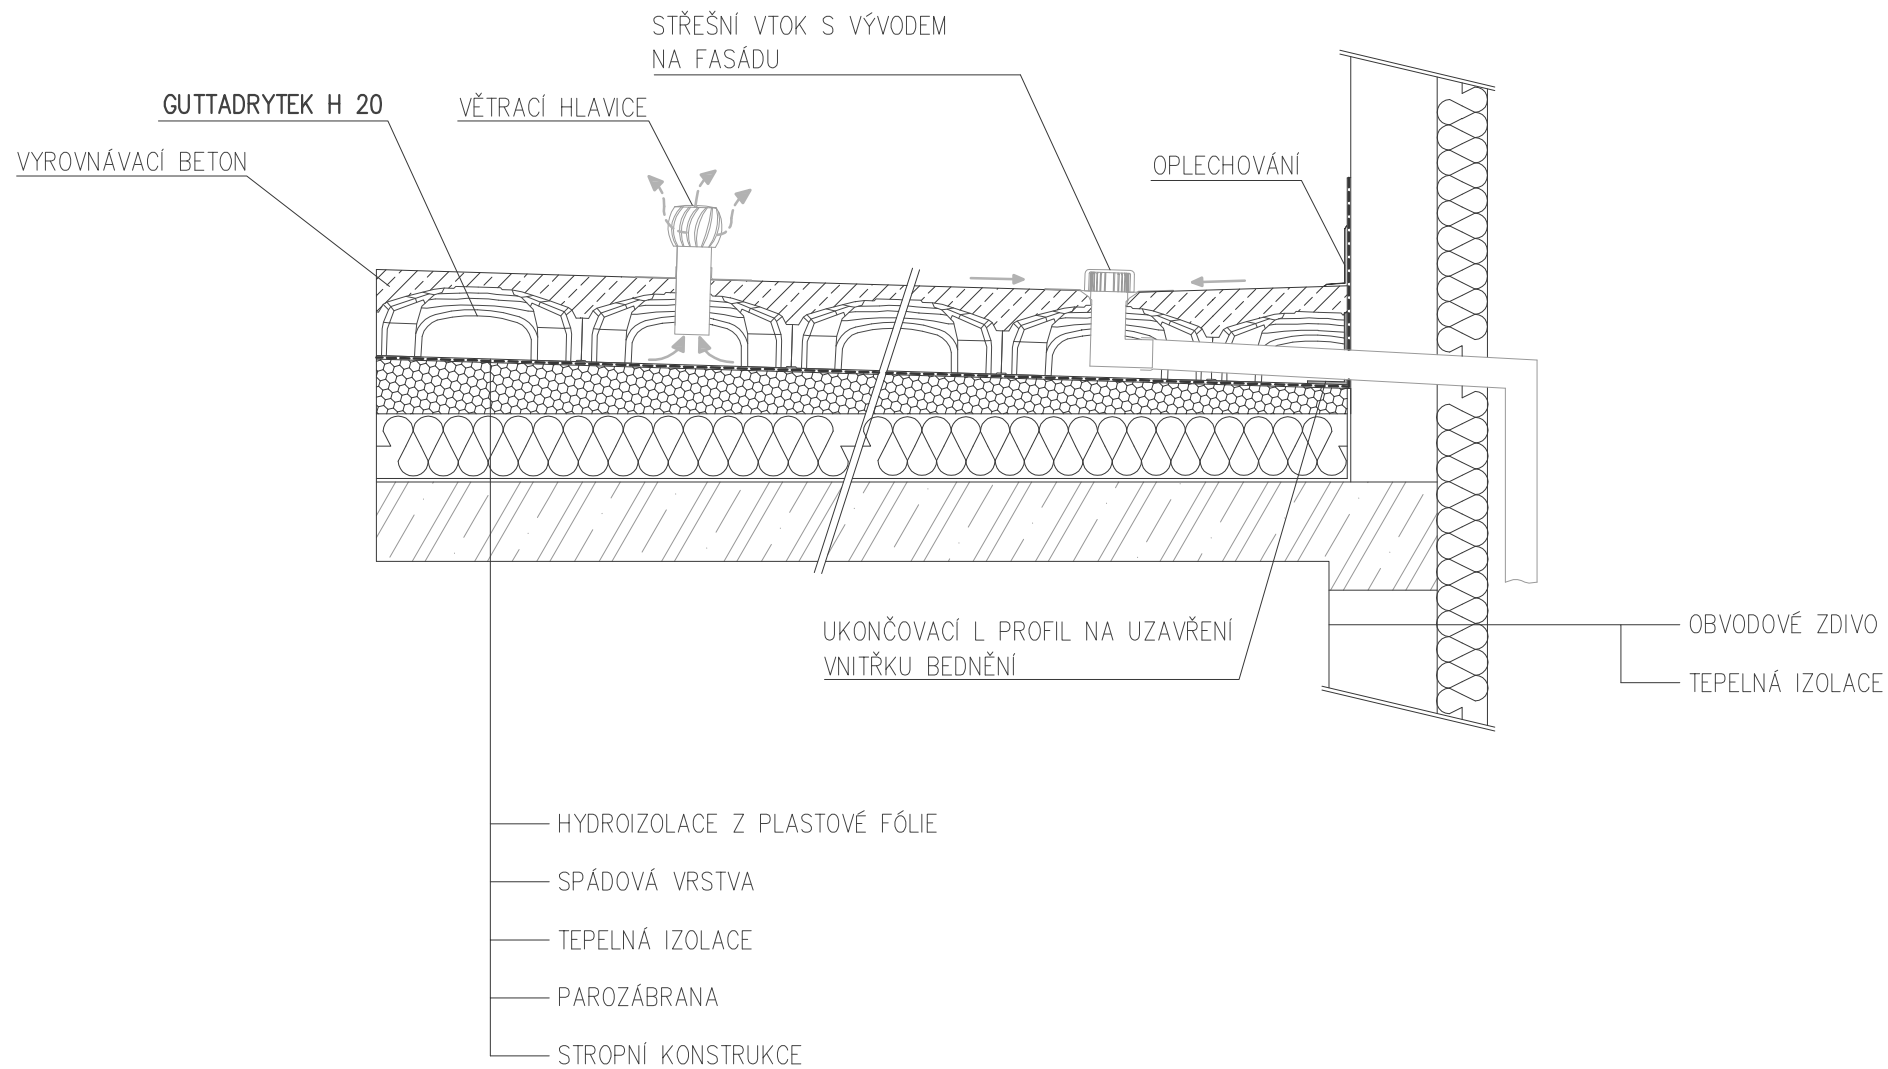

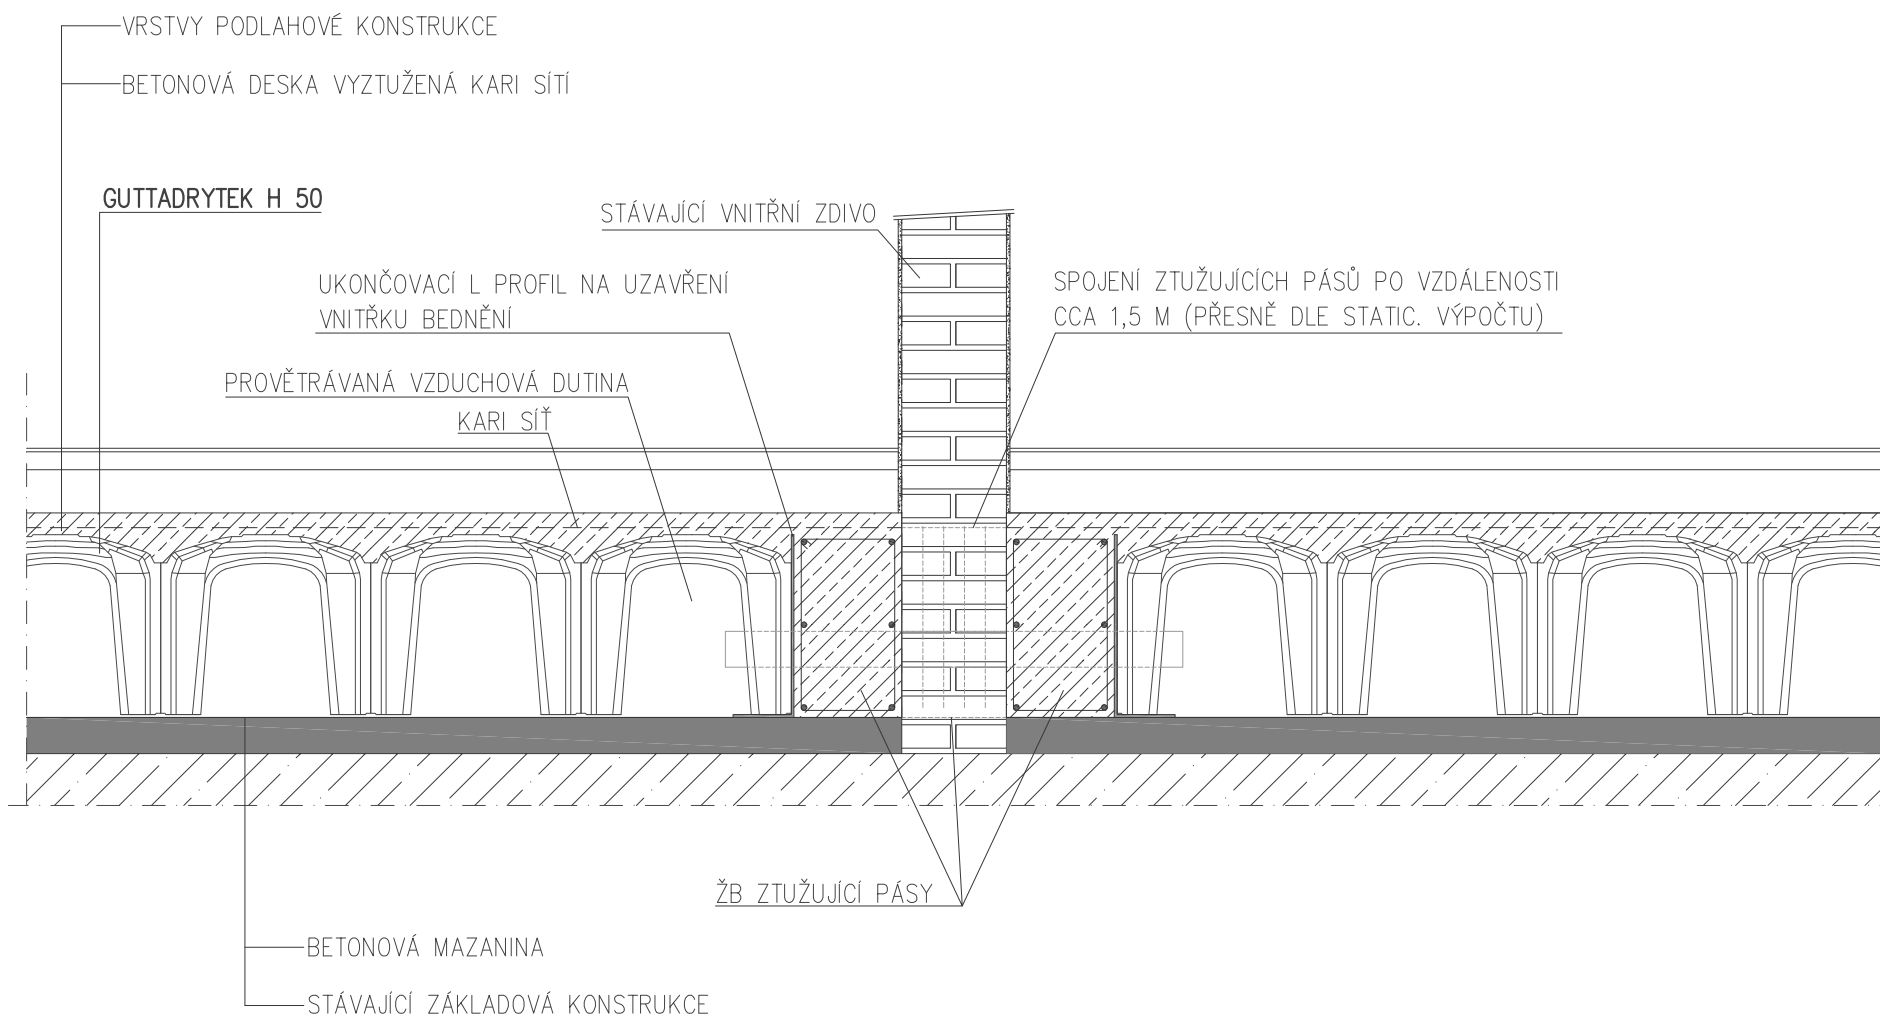

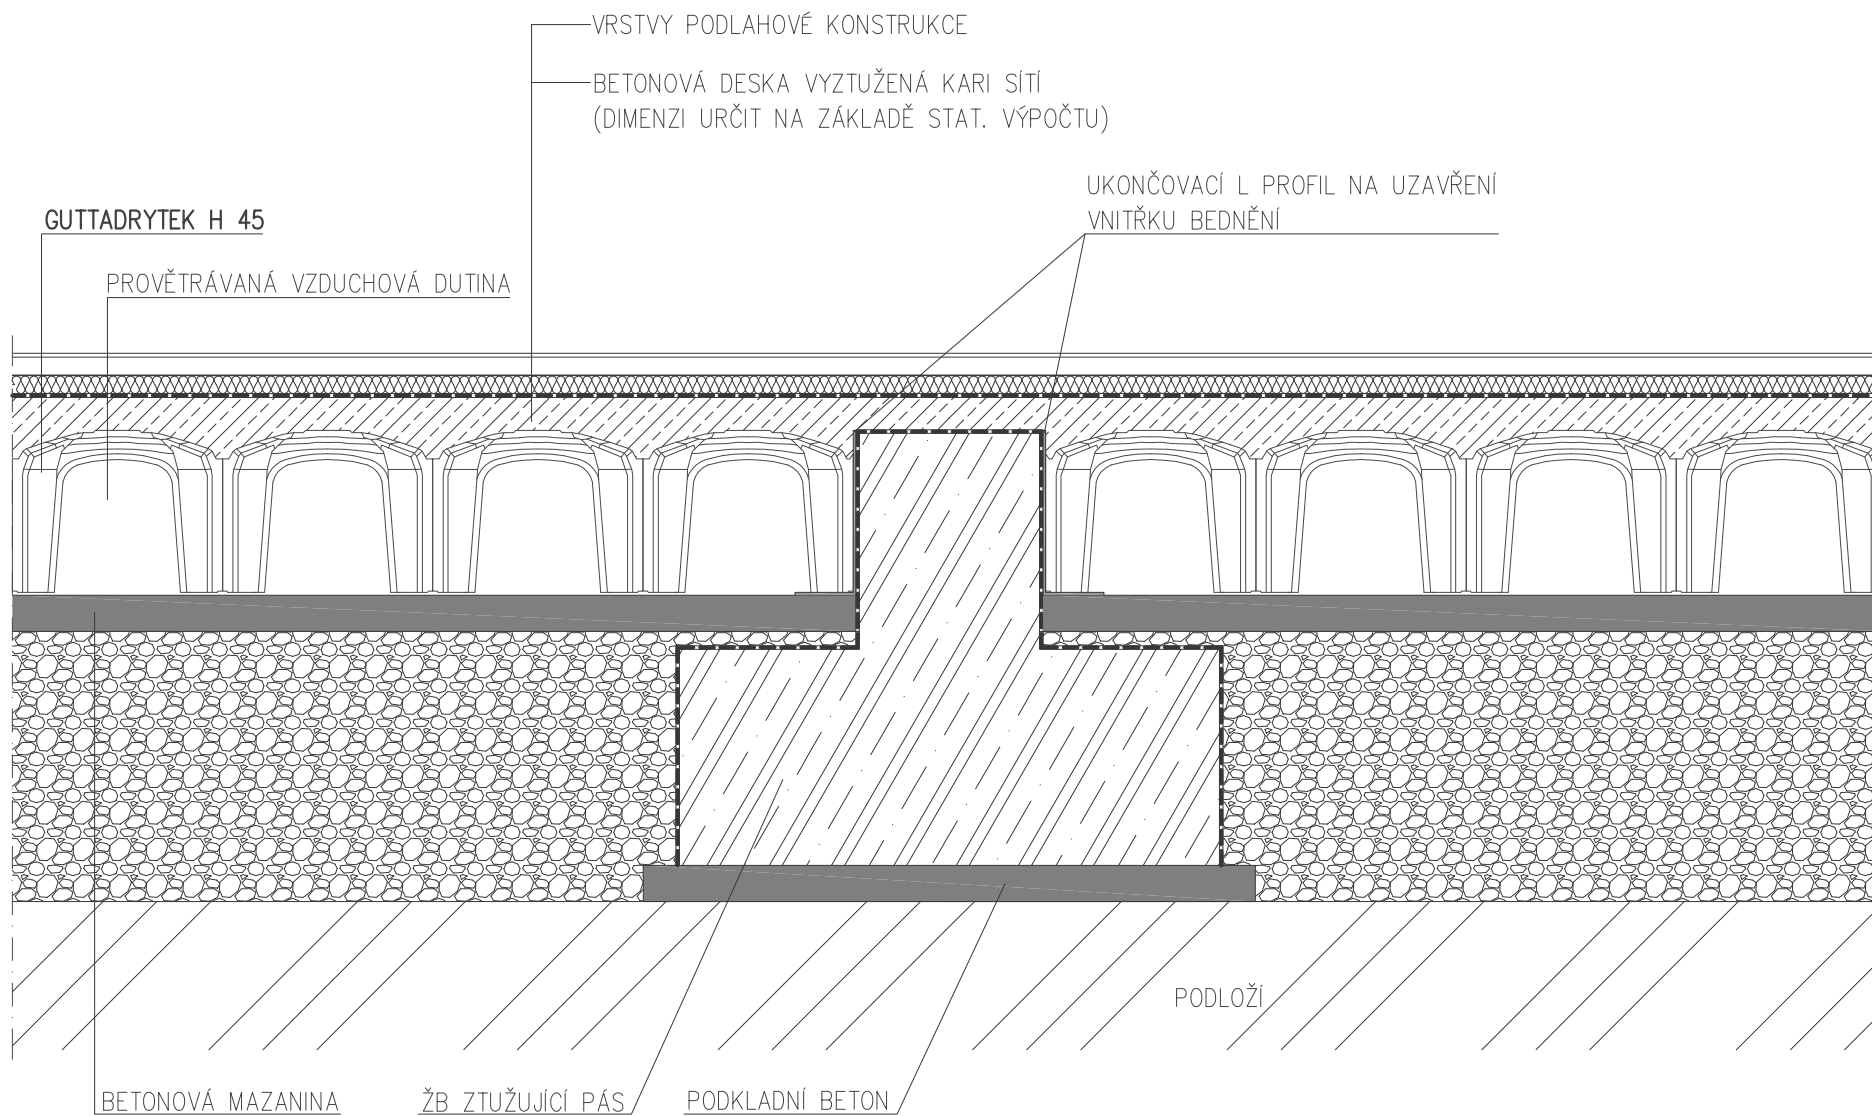


8. KONSTRUKCE NA TERÉNU – TVAROVKY POLOŽENÉ VE 2 VRSTVÁCH

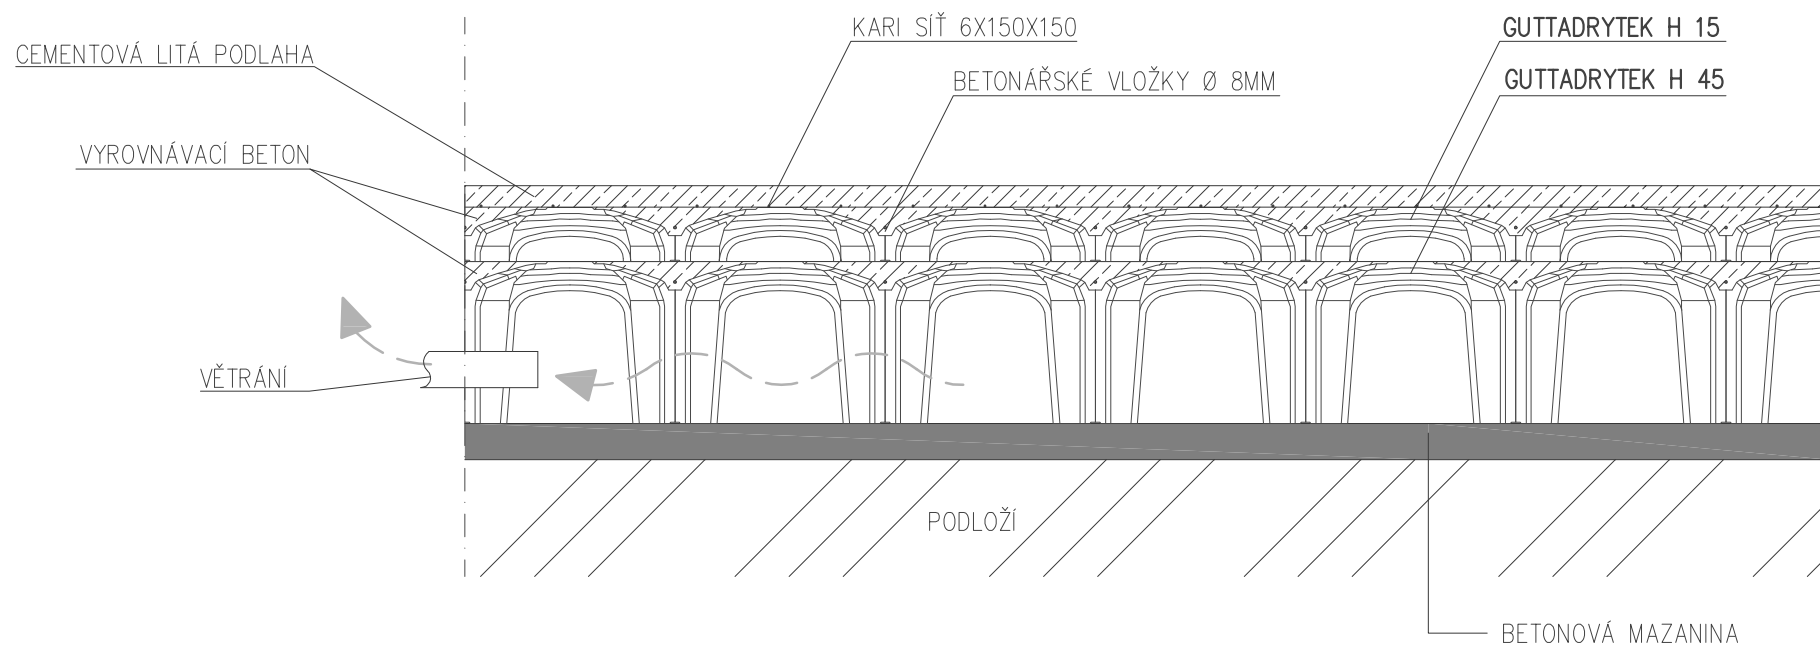


9.

PROVĚTRÁVANÁ KONSTRUKCE – VNITŘNÍ ÚSEK

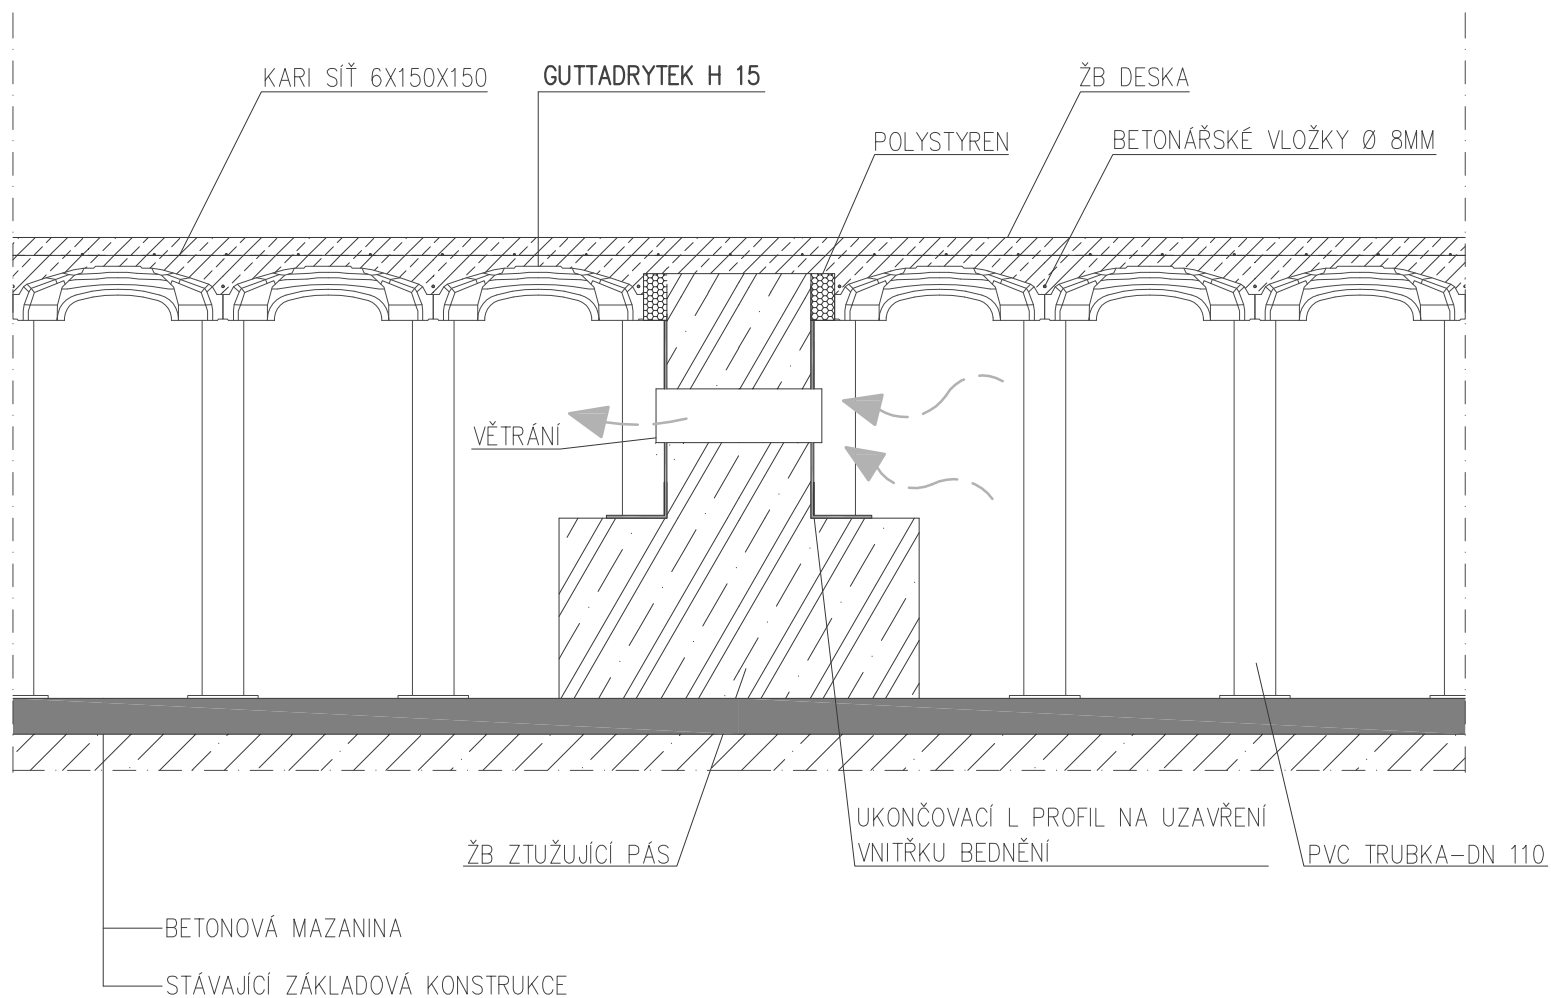


10.

PROVĚTRÁVANÁ KONSTRUKCE – OBVODOVÝ ÚSEK

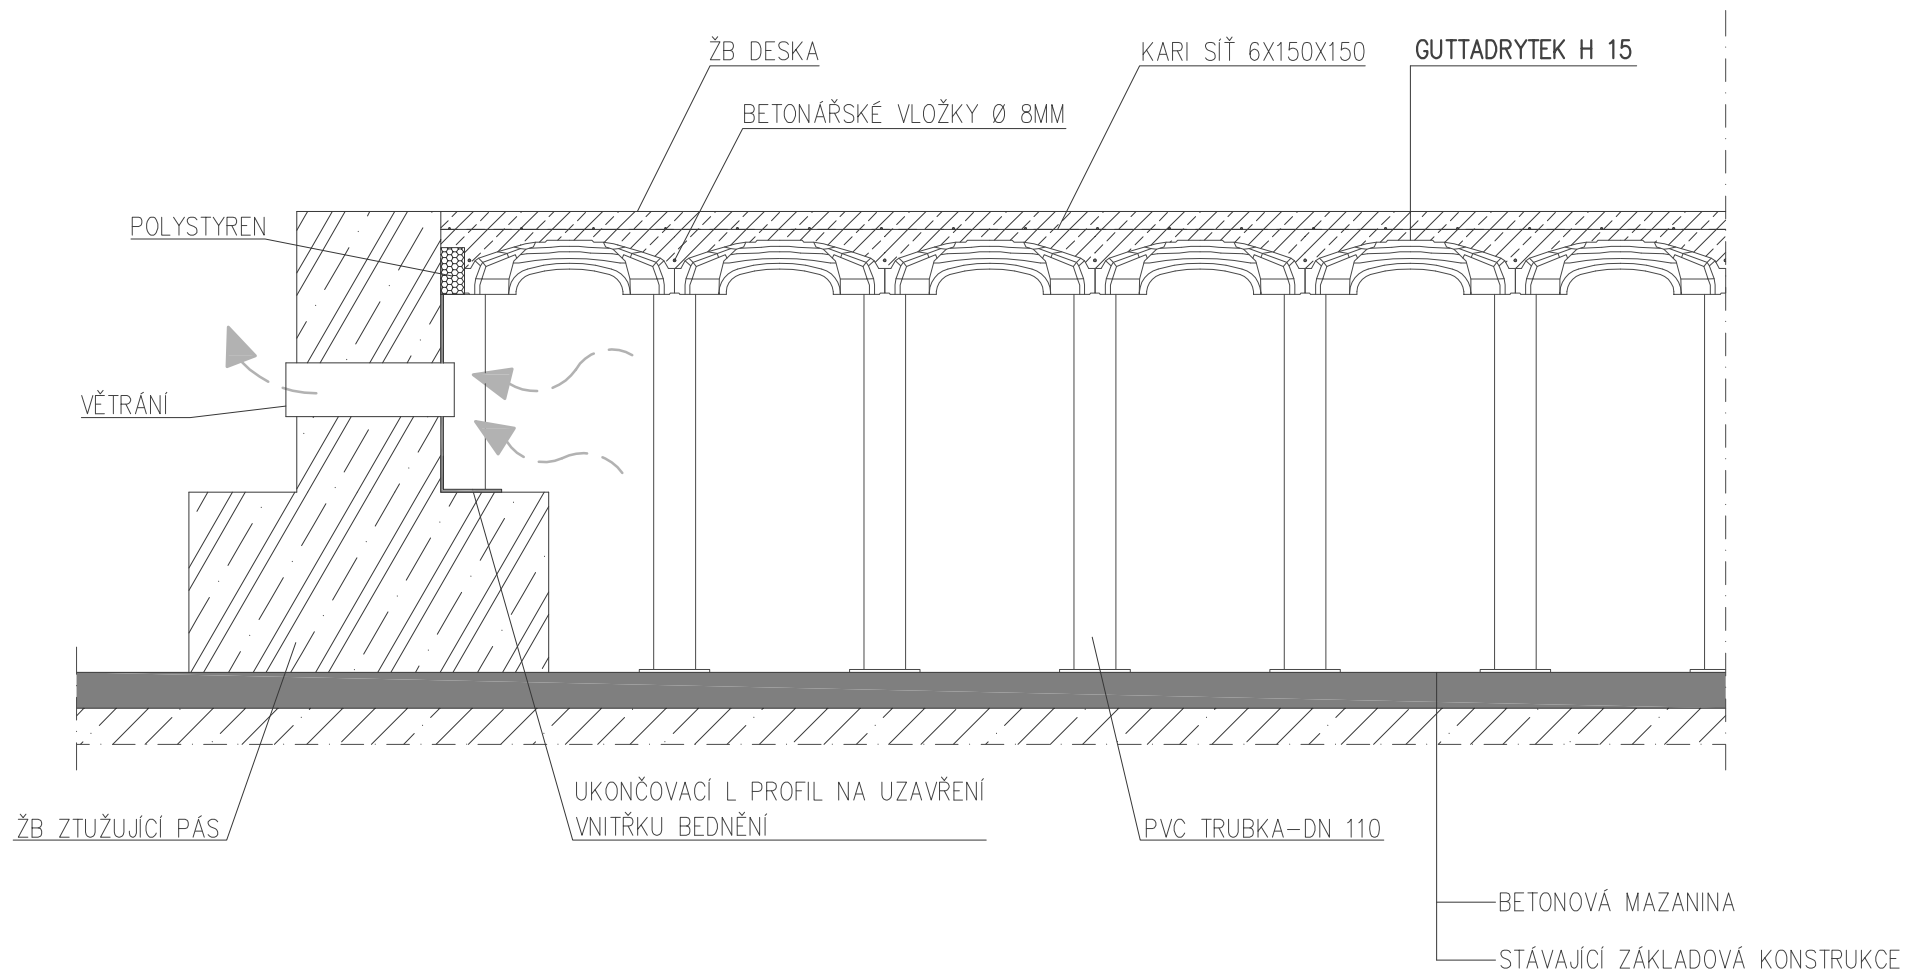


11.

PROVĚTRÁVANÁ KONSTRUKCE – OBVODOVÝ ÚSEK

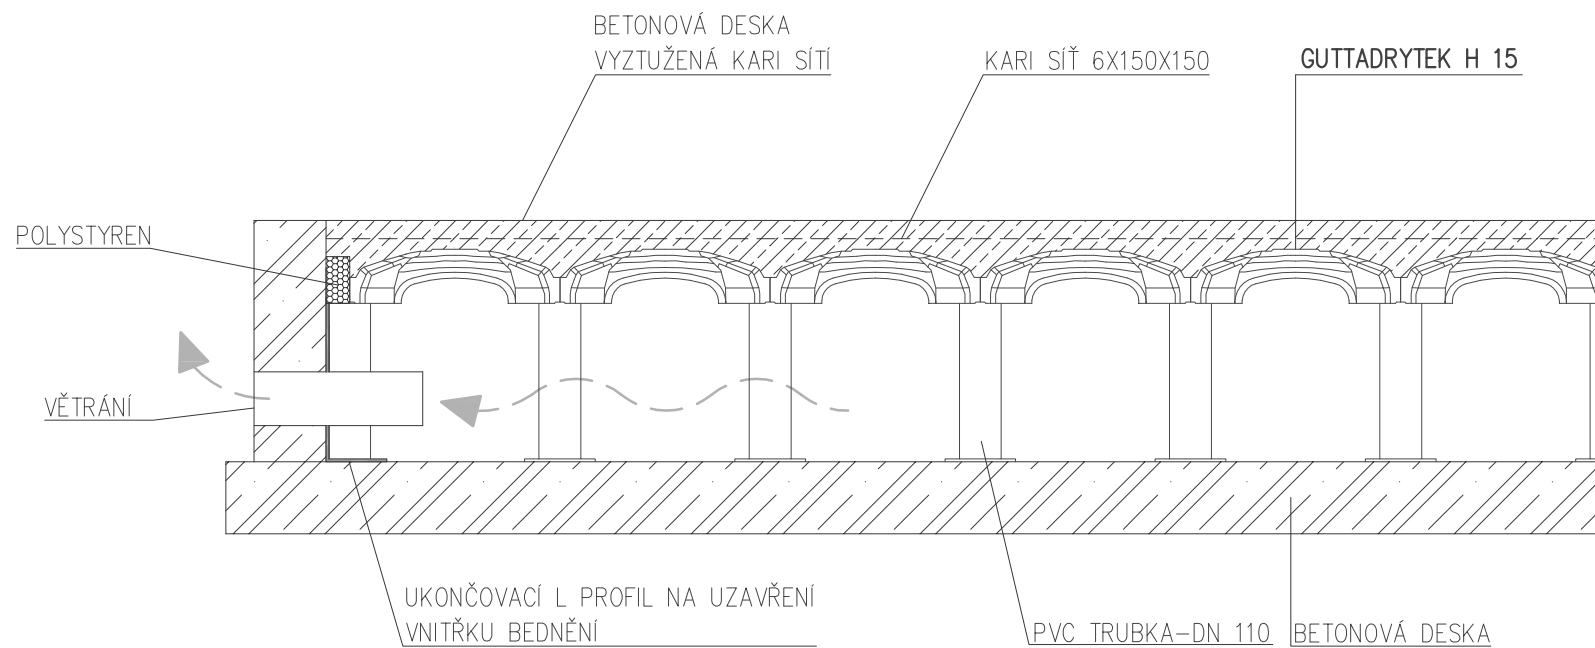

12.

PROVĚTRÁVANÁ KONSTRUKCE – OBVODOVÝ ÚSEK

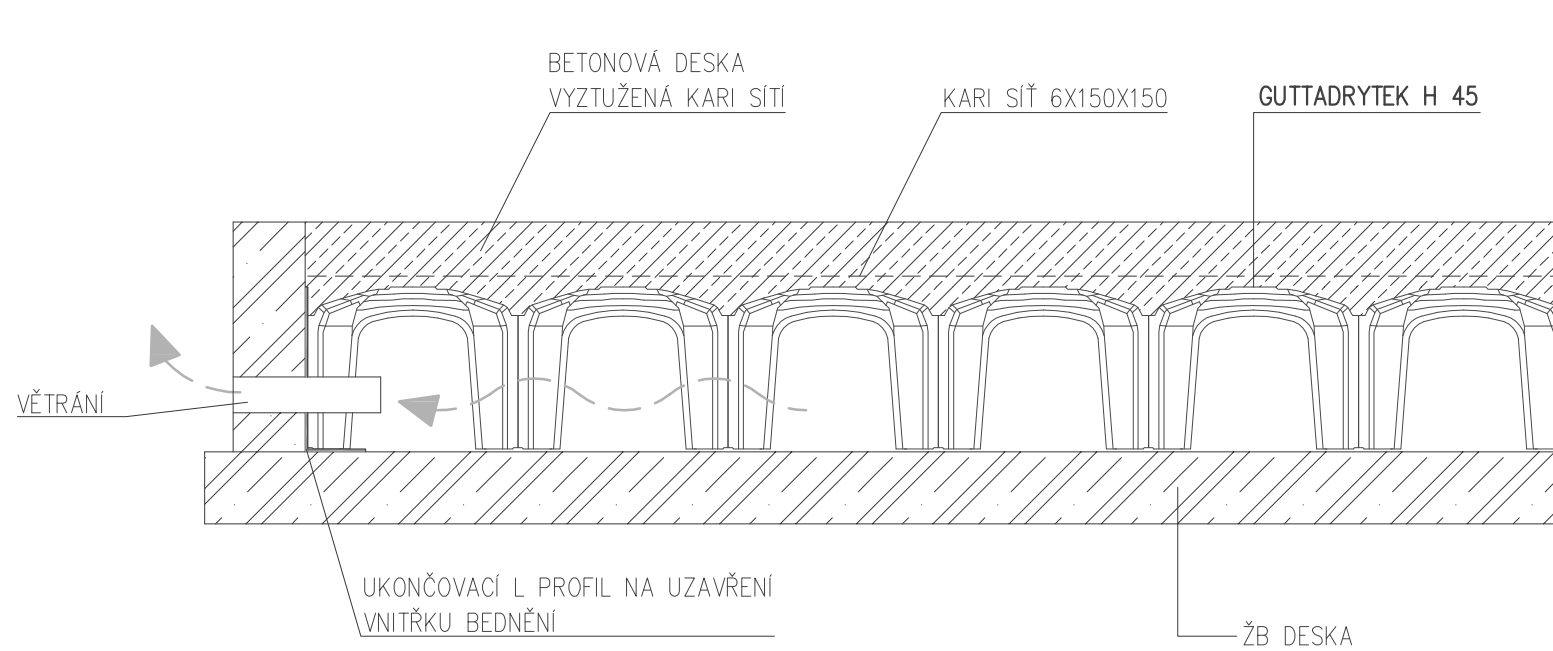

13. PROVĚTRÁVANÁ KONSTR.-TVAROVKY POLOŽENÉ VE 2 VRSTVÁCH

